




WOD-KAN 2018
PLAN EKSPOZYCJI ZEWNĘTRZNEJ
OUTDOOR EXHIBITION

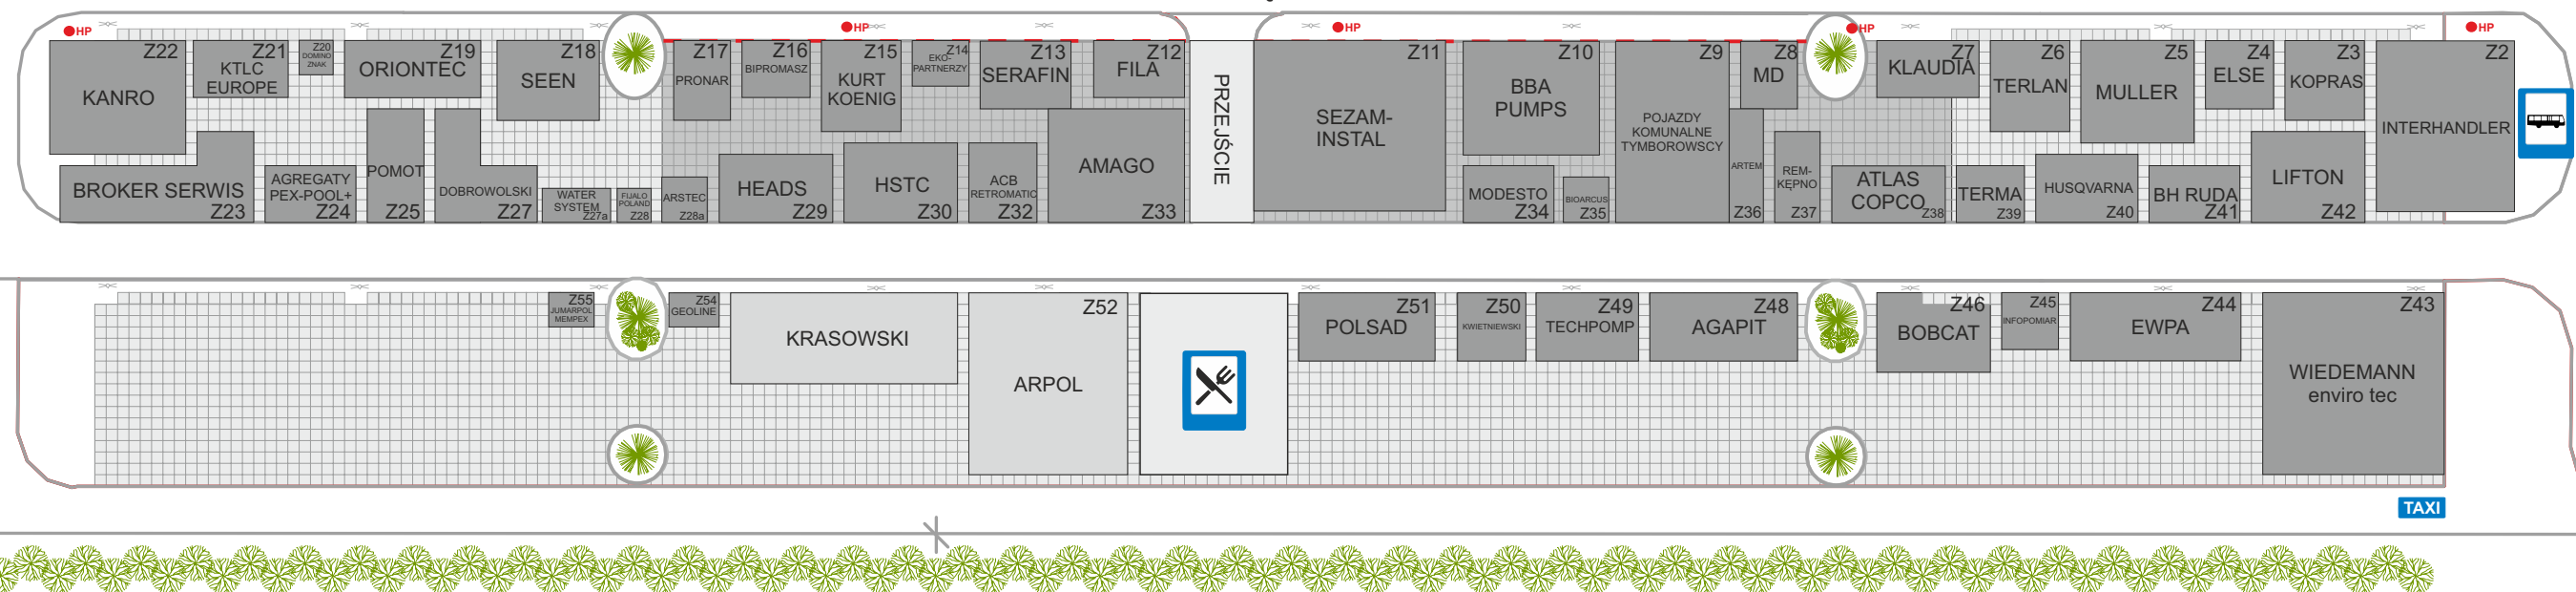

EKSPOZYCJA ZEWNĘTRZNA / OUTDOOR EXHIBITION




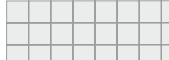
WAŻNE:


- Minimalna głębokość dla stoisk o długości do 5 m wynosi 4 m.
- Minimalna głębokość dla stoisk o długości od 5 m do 10 m wynosi 5 m.
- Minimalna głębokość dla stoisk o długości powyżej 10 m wynosi 6 m.

IMPORTANT NOTICE:

- The minimum depth for stands with a length of up to 5 m is 4 m.
- The minimum depth of the stands with a length from 5 m to 10 m is 5 m.
- The minimum depth of the stands longer than 10 m is 6 m.

 Teren wystawienniczy utwardzony kostką brukową
Exhibition space covered by concrete paving blocks

 Teren wystawienniczy utwardzony tłucznem granitowym
Exhibition space paved by granite stones

 Powierzchnia przeznaczona na prezentację eksponatów
Area for the presentation of exhibits

 Krawężniki / kerbstones

UL. GDAŃSKA
GDAŃSKA STREET