


- stoiska bez możliwości podłączenia wody (głębokość 3 m. lub 2 m.)
- stoiska pod antresolą bez możliwości podłączenia wody (głębokość 5 m.)

- stoiska o głębokości 6 m. lub 3 m.
- stoiska o głębokości 8 m. lub 4 m.

**PARTER - WYSTAWA
GROUND FLOOR - EXHIBITION**

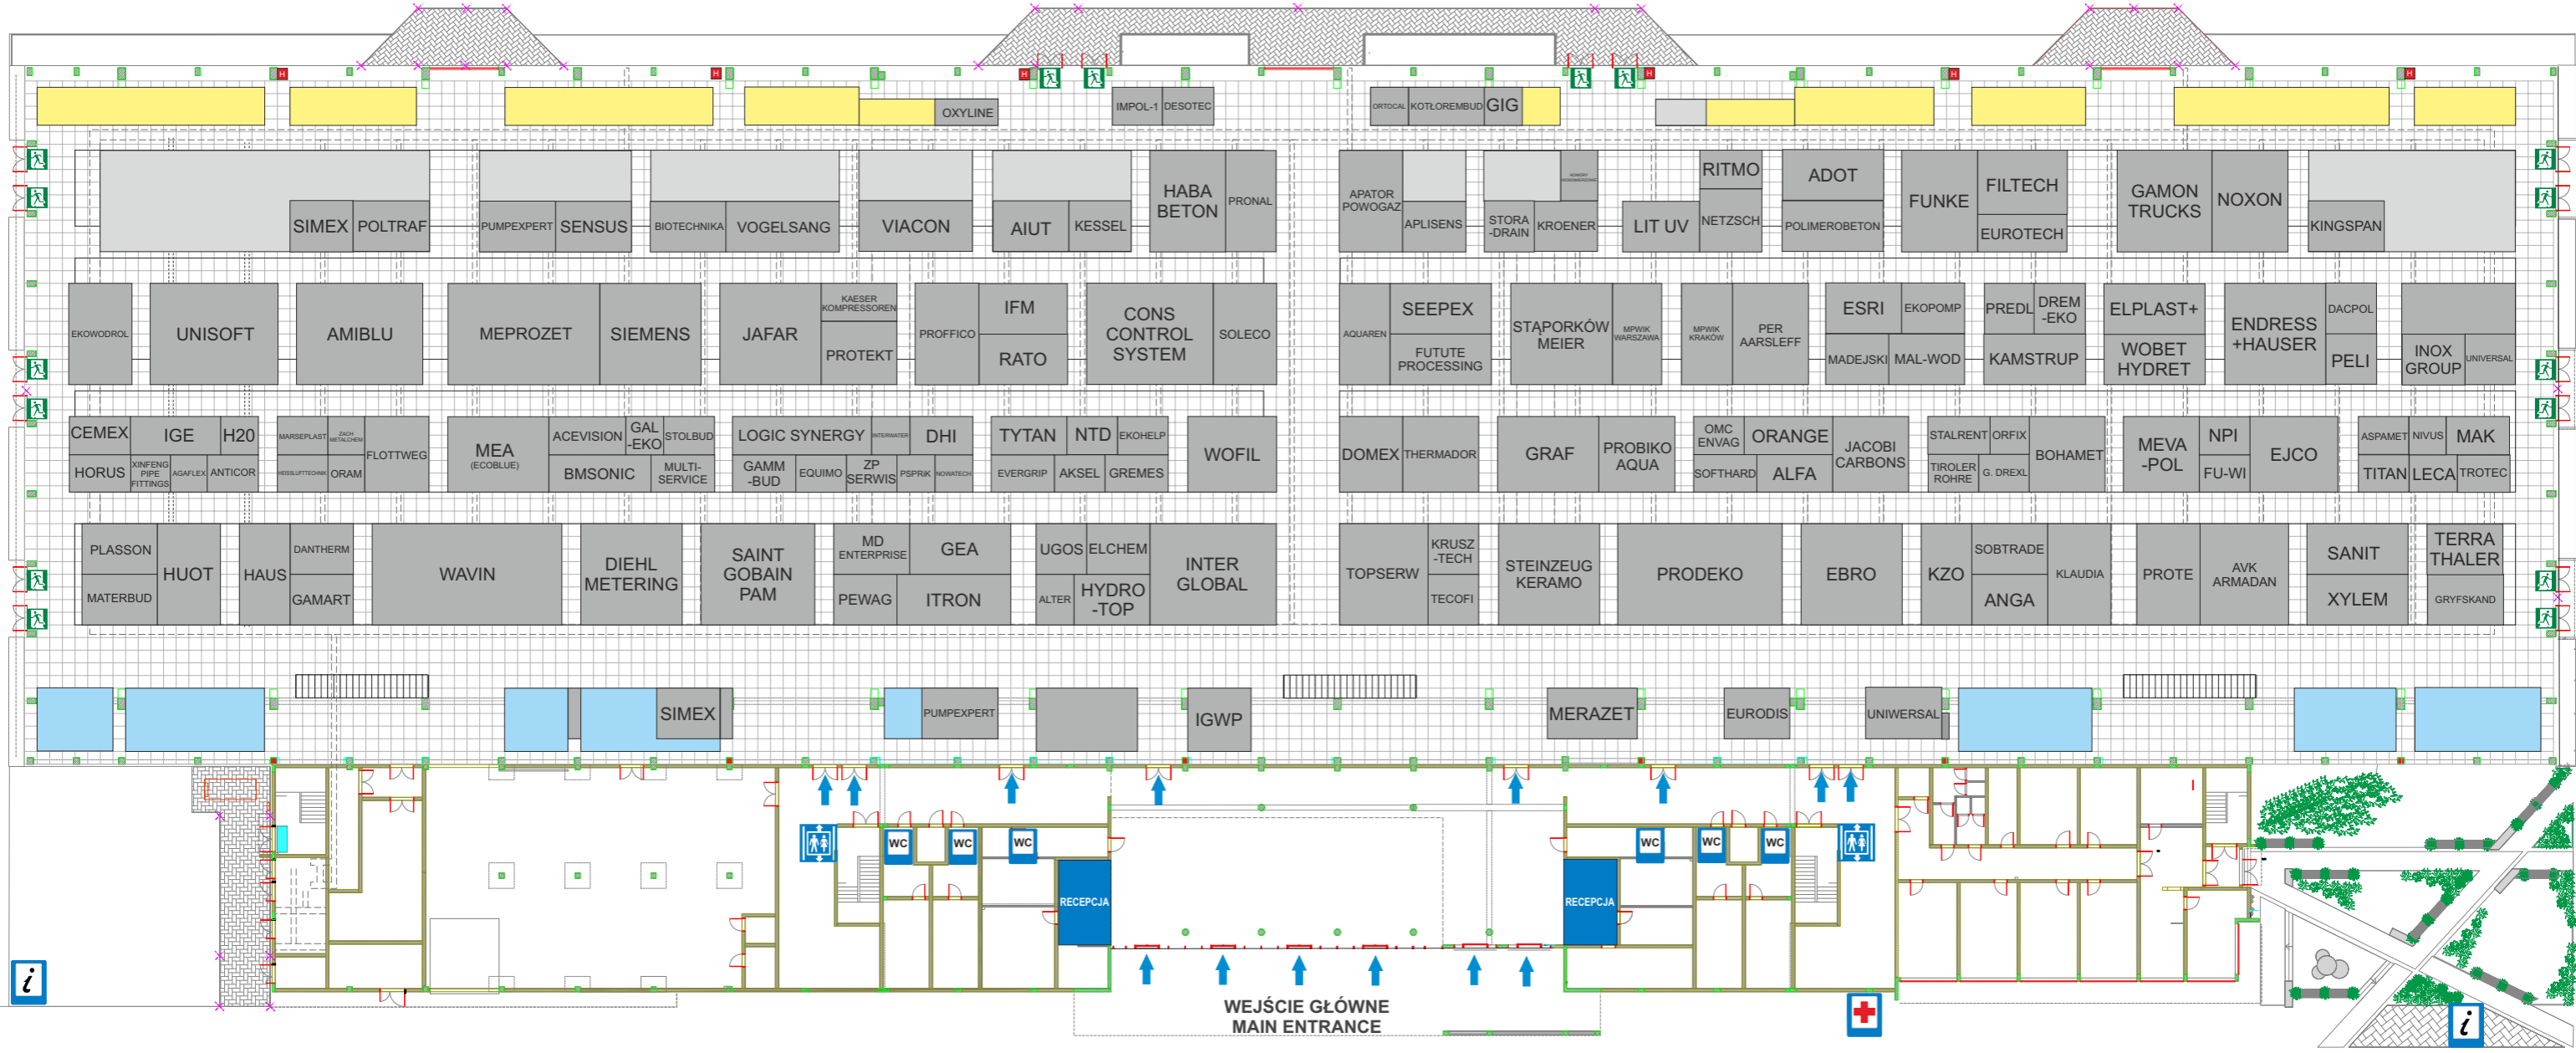

**PIĘTRO
ANTRESOLA I SALE KONFERENCYJNE
1st FLOOR
GALLERY AND CONFERENCE HALLS**

