



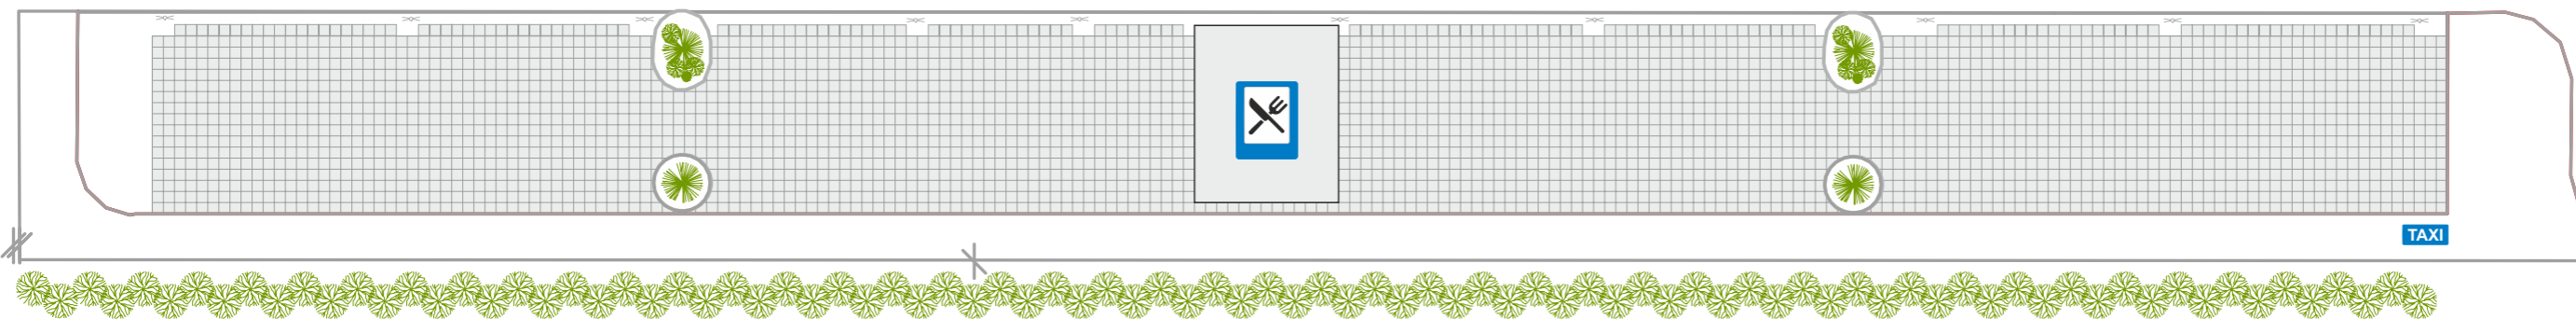

WOD-KAN 2020  
PLAN EKSPozyCJI ZEWNĘTRZNEJ  
OUTDOOR EXHIBITION

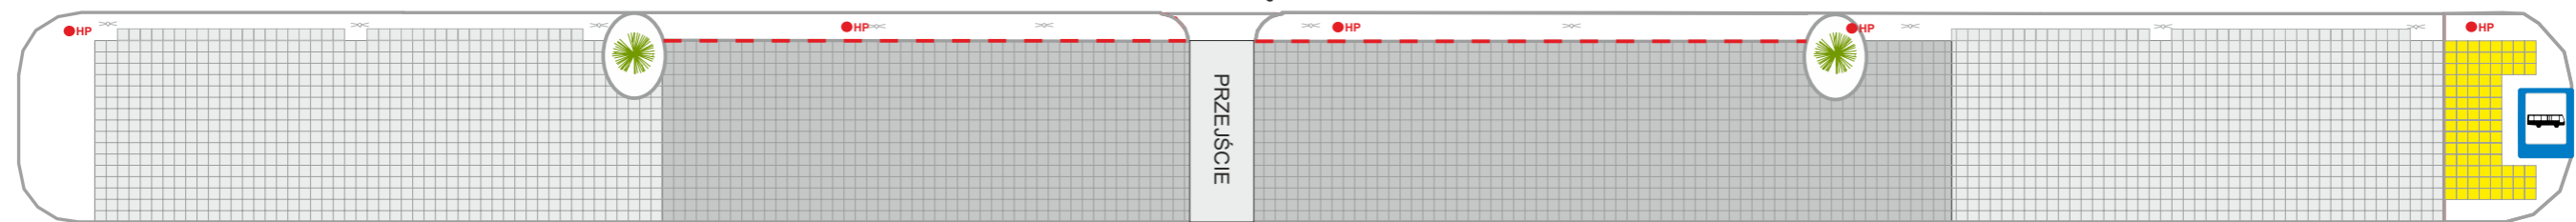

EKSPozyCJA ZEWNĘTRZNA / OUTDOOR EXHIBITION




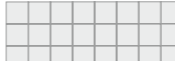
**WAŻNE:**


Minimalna głębokość dla stoisk o długości do 5 m wynosi 4 m.  
Minimalna głębokość dla stoisk o długości od 5 m do 10 m wynosi 5 m.  
Minimalna głębokość dla stoisk o długości powyżej 10 m wynosi 6 m.


**IMPORTANT NOTICE:**

The minimum depth for stands with a length of up to 5 m is 4 m.  
The minimum depth of the stands with a length from 5 m to 10 m is 5 m.  
The minimum depth of the stands longer than 10 m is 6 m.

 Teren wystawienniczy utwardzony kostką brukową  
Exhibition space covered by concrete paving blocks

 Teren wystawienniczy utwardzony tłuczniem granitowym  
Exhibition space paved by granite stones

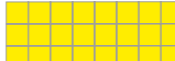 Powierzchnia przeznaczona na prezentację eksponatów  
Area for the presentation of exhibits

 Krawężniki / kerbstones

**UL. GDAŃSKA  
GDAŃSKA STREET**